


LS-PRIME Project - Pat.Pend. / Progetto LS-PRIME - Pat. Pend.


Technology for the use of underground public lighting cables to service the recharging of car, scooters and electric push scooters.

Tecnologia per l'uso dei cavi interrati dell'illuminazione pubblica a servizio delle ricariche di auto, scooters e monopattini elettrici.

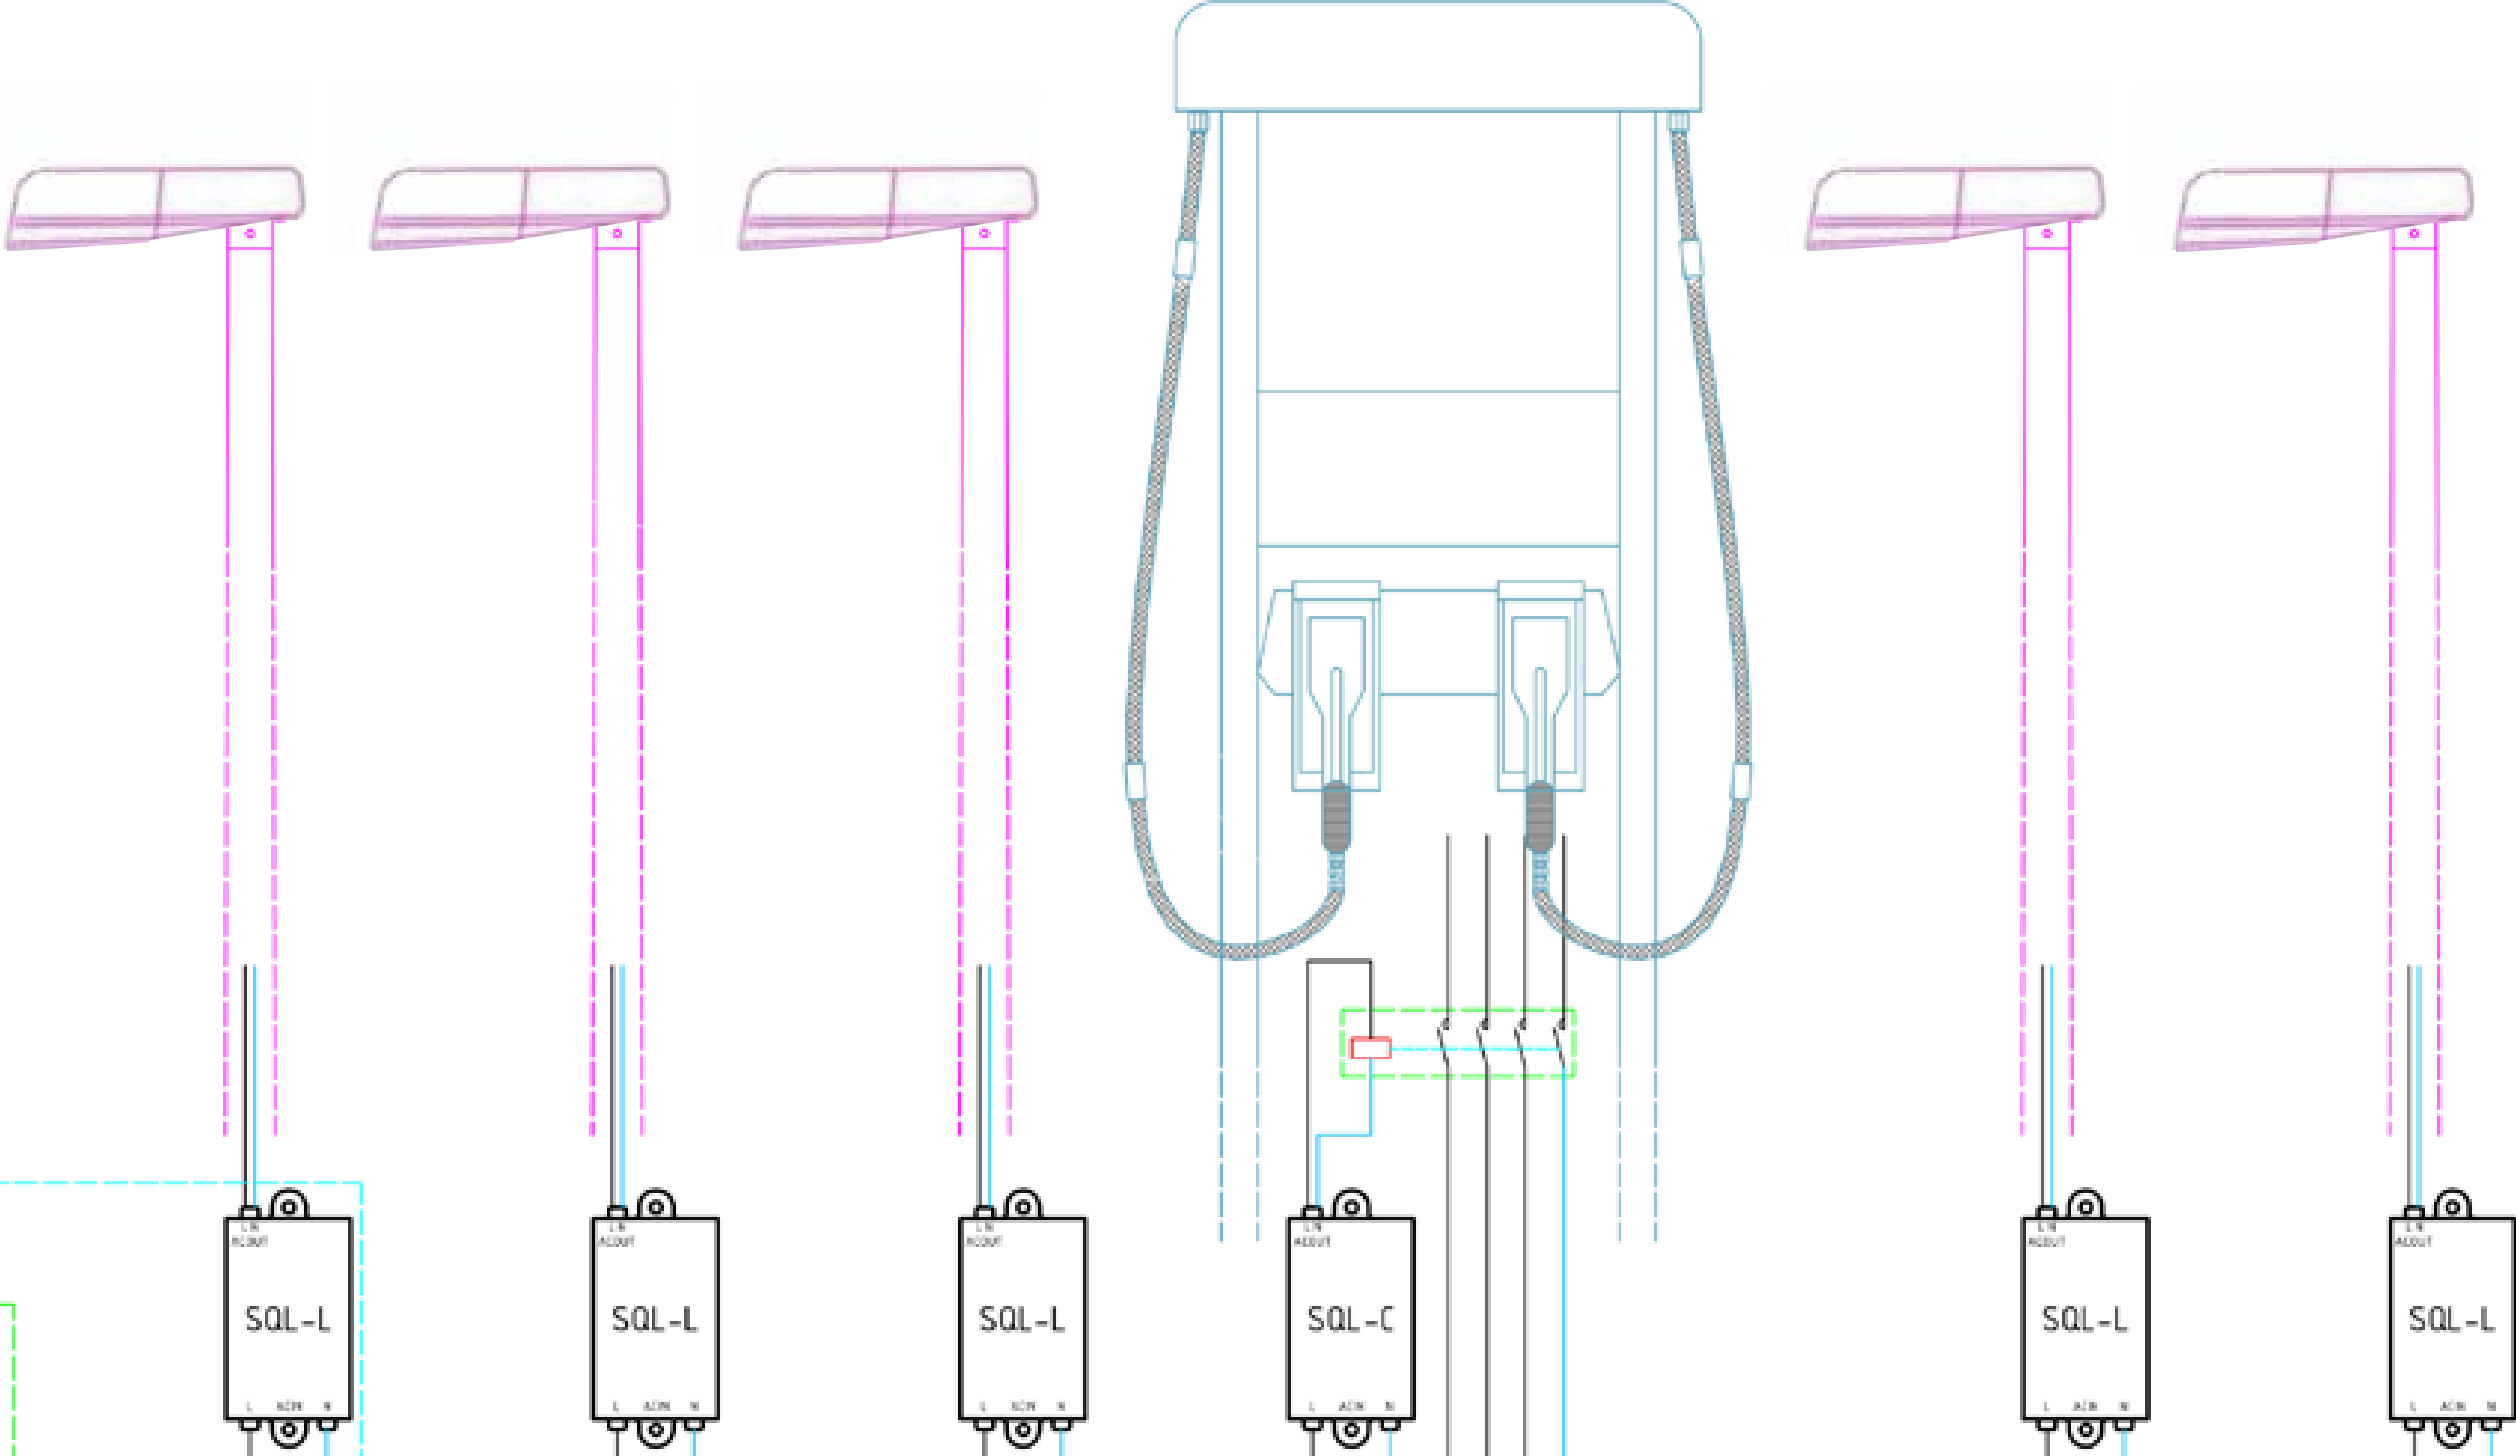

DETAIL
DETTAGLIO

DISTRIBUTION PANEL
QUADRO DI DISTRIBUZIONE

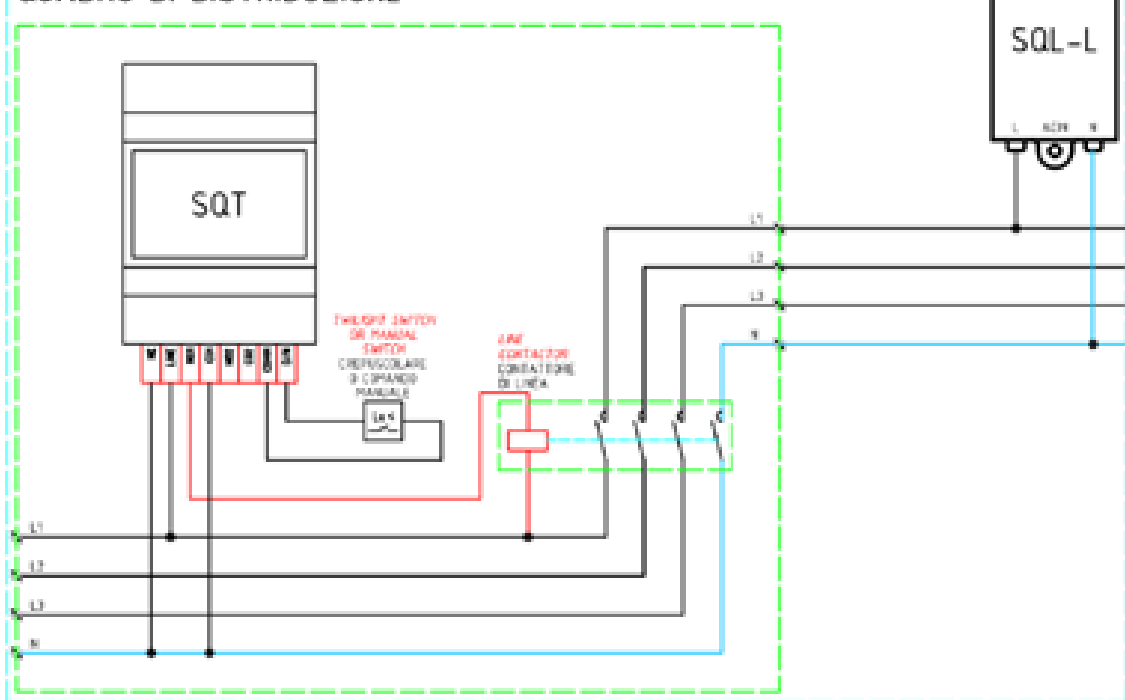

DISTRIBUTION PANEL QUADRO DI DISTRIBUZIONE

